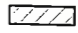



Ritningen är skyddad enligt upphovsrättslagen och får inte kopieras, spridas eller i övrigt användas utan upphovsmannens medgivande

TECKENFÖRKLARING:

-  befintlig vägg
-  ny vägg

 dusch Kabin

VÄRMDÖ KOMMUN
Bygg- och miljökontoret
2014 -01- 14
Dator
2014 126

VÄRMDÖ KOMMUN
Bygg-, miljö- och hälsoskyddsämnden
2014 -01- 23
Tillhör beslut nummer BMH 223
Avvikelse från nämndens beslut får inte göras.

BYGGHERRER:
Nicklas Grath
FASTIGHETS BETECKNING:
Kopparmora 2:94

PROJEKT:


RITNING:
Planritning & Sektionsritning

RITNINGSNUMMER:


SKALA: 1 : 100 (A3) DATUM: 09/01/2014

RITAD AV:

BLAD: 2 of 3 REV:

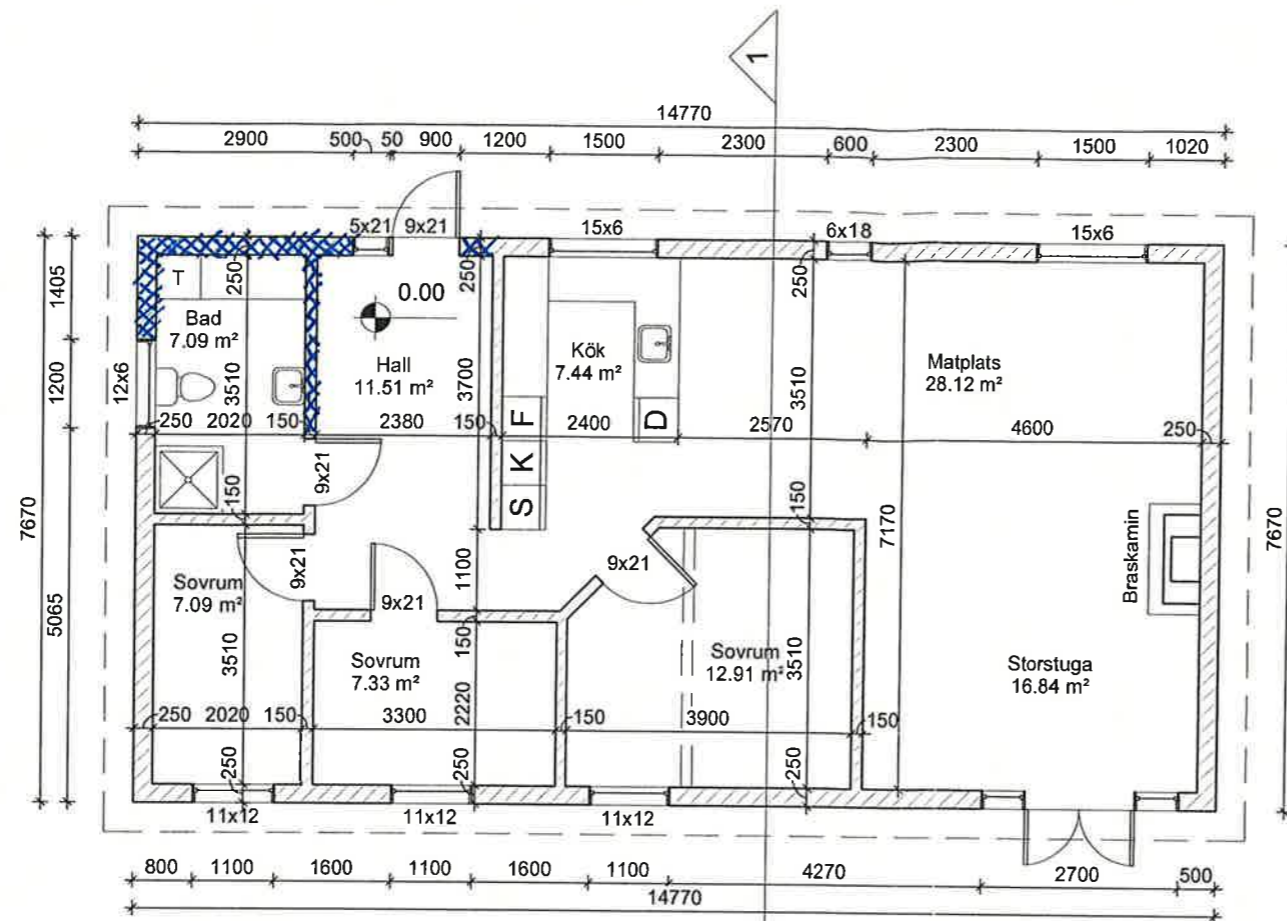


1 Marknivå
1 : 100

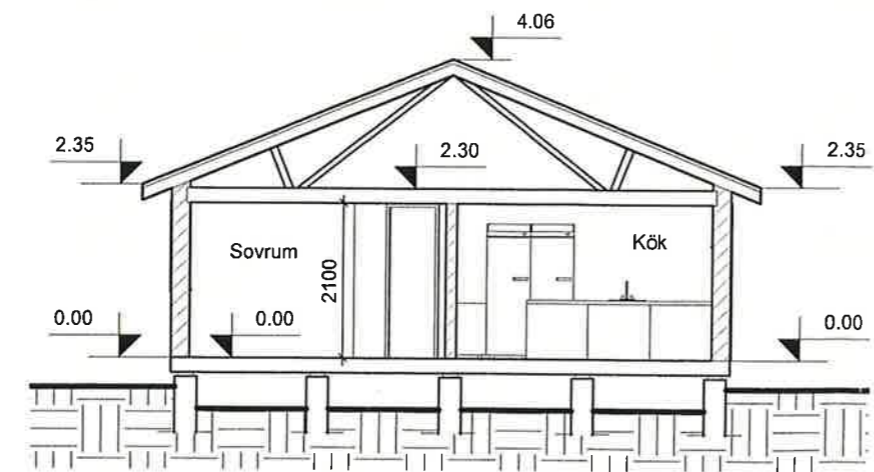


2 Sektion 1
1 : 100




VISUELL SKALA 1:100 @ A3

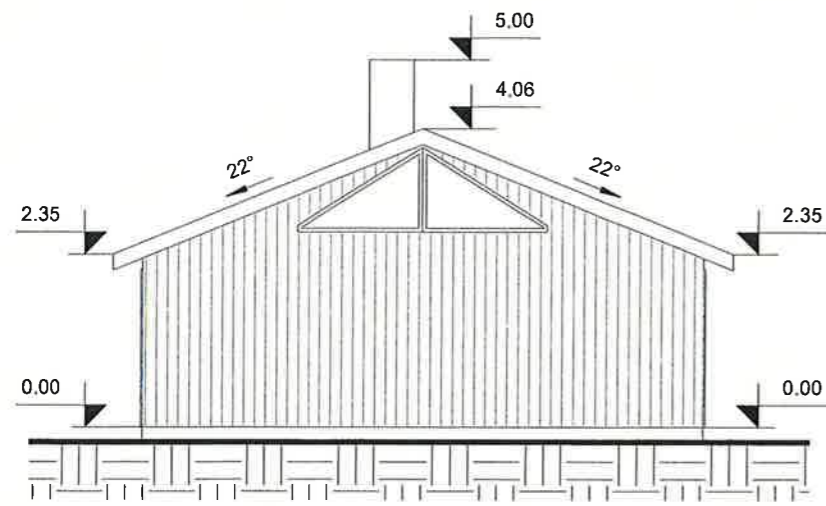


1 Nordöst
1 : 100

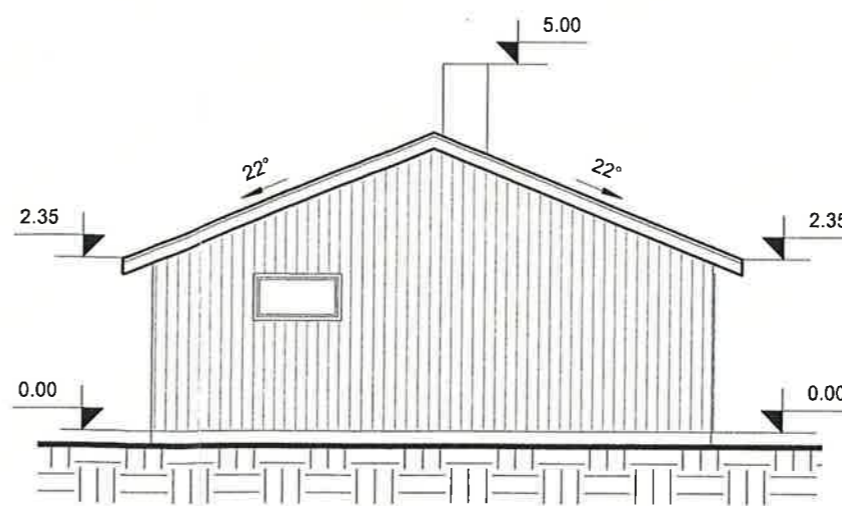


4 Sydväst
1 : 100

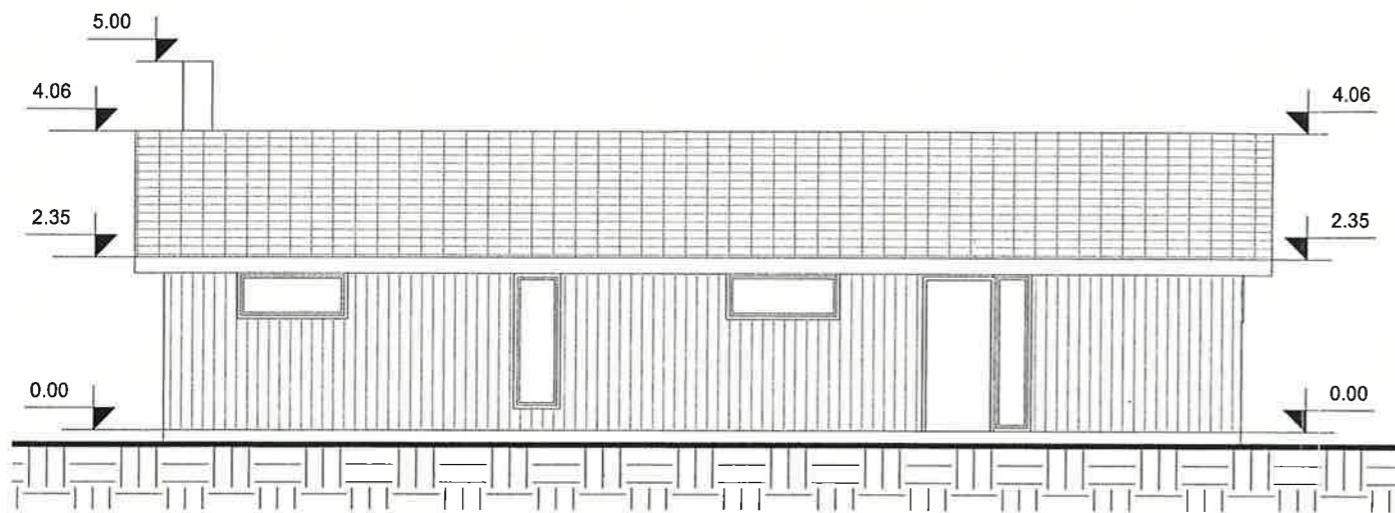

2 Nordväst
1 : 100

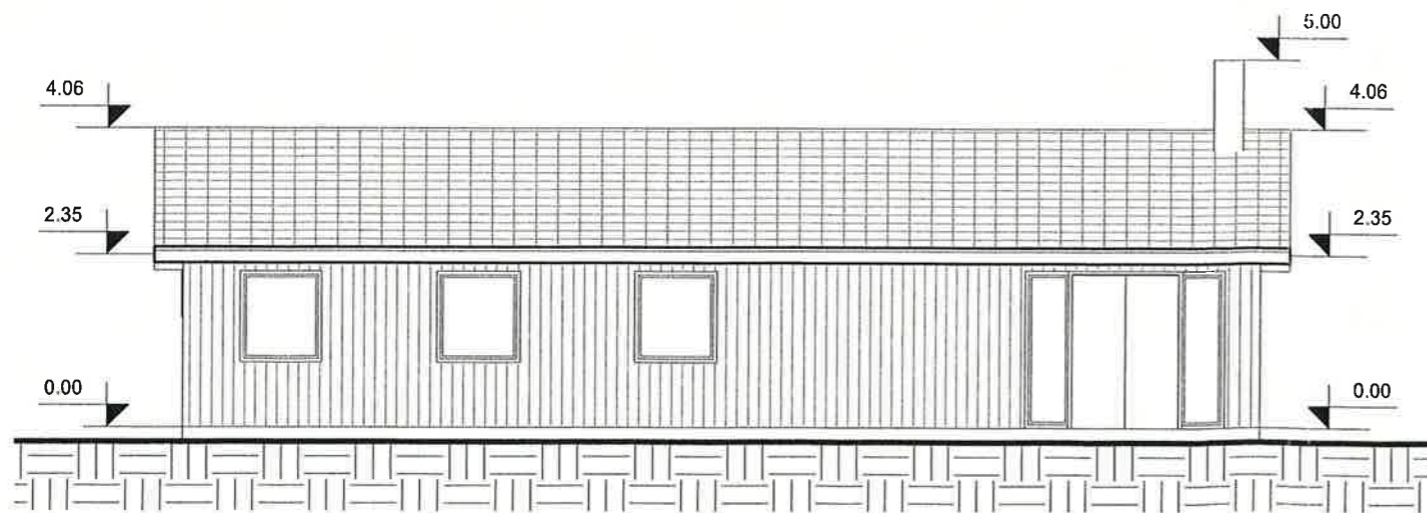

3 Sydöst
1 : 100

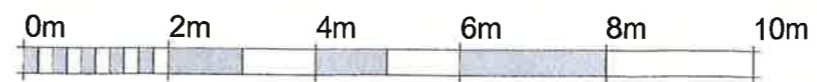

VISUELL SKALA 1:100 @ A3

Ritningen är skyddad enligt upphovsrättslagen och får inte kopieras, spridas eller i övrigt användas utan upphovsmannens medgivande

TECKENFÖRKLARING:

VÄRMDÖ KOMMUN
Bygg- och miljökontoret
2014 -01- 14

Blått 2014 126

VÄRMDÖ KOMMUN
Bygg-, miljö- och hälsoskyddsnämnden

2014 -01- 23

Tillhör beslut nummer **BMH 223**
Avvikelse från nämndens beslut får inte göras.

BYGGHERR:

Nicklas Grath

FASTIGHETSBETECKNING:

Kopparmora 2:94

PROJEKT:

RITNING:

Fasadritning

RITNINGSNUMMER:

SKALA: 1 : 100 (A3)

DATUM: 09/01/2014

RITAD AV:

BLAD:

3 of 43

REV:




Ritningen är skyddad enligt upphovsrättslagen
och får inte kopieras, spridas eller i övrigt
användas utan upphovsmannens medgivande

TECKENFÖRKLARING:

VÄRMDÖ KOMMUN
Bygg- och miljökontoret

2014 -01- 14

Di 101
BV66 2014 126

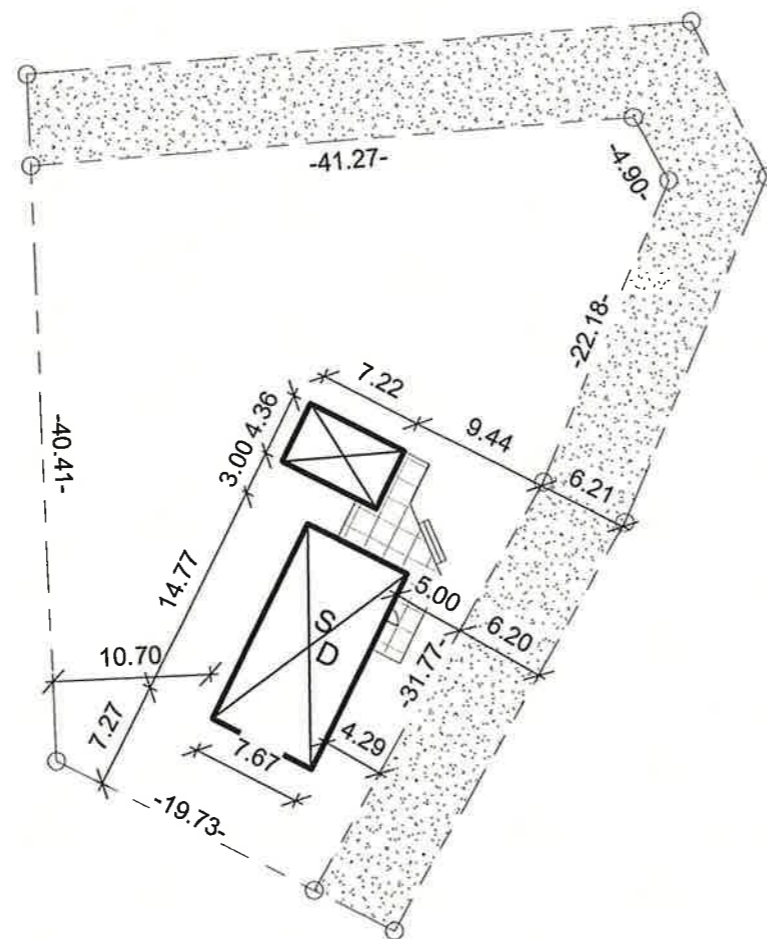

VÄRMDÖ KOMMUN
Bygg-, miljö- och hälsoskyddsnämnden

2014 -01- 23

Tillhör beslut nummer **BMH 223**
Avvikelse från nämndens beslut får inte göras.

BYGGHERRE:

Nicklas Grath

FASTIGHETSBECKNING:

Kopparmora 2:94

PROJEKT:

RITNING:

Situationsritning

RITNINGSNUMMER:

SKALA: 1 : 500 (A3)

DATUM: 09/01/2014

RITAD AV:

BLAD:

1 of 43

REV:



VISUELL SKALA 1:500 @ A3