© info@eksjohus.se

TECKENFÖRKLARING

FFG = FÖRESLAGET FÄRDIGT Ggolv
FGG = FÖRESLAGET GARAGEGOLV

= NUVARANDE MARK
= BLIVANDE MARK
= GATA
= TOMTGRÄNS

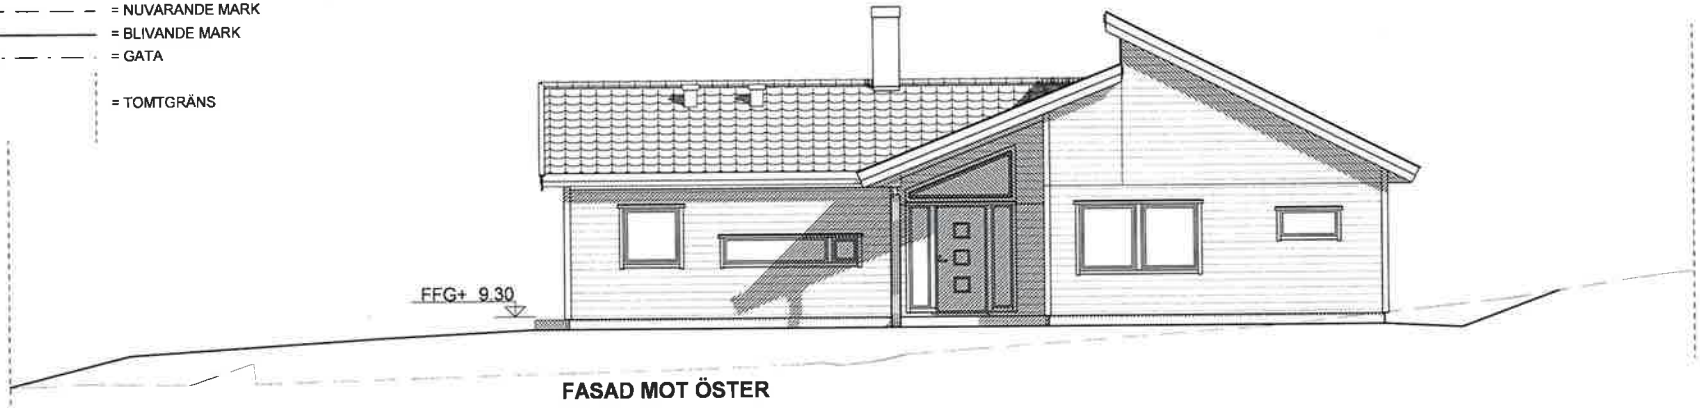

FASAD MOT ÖSTER

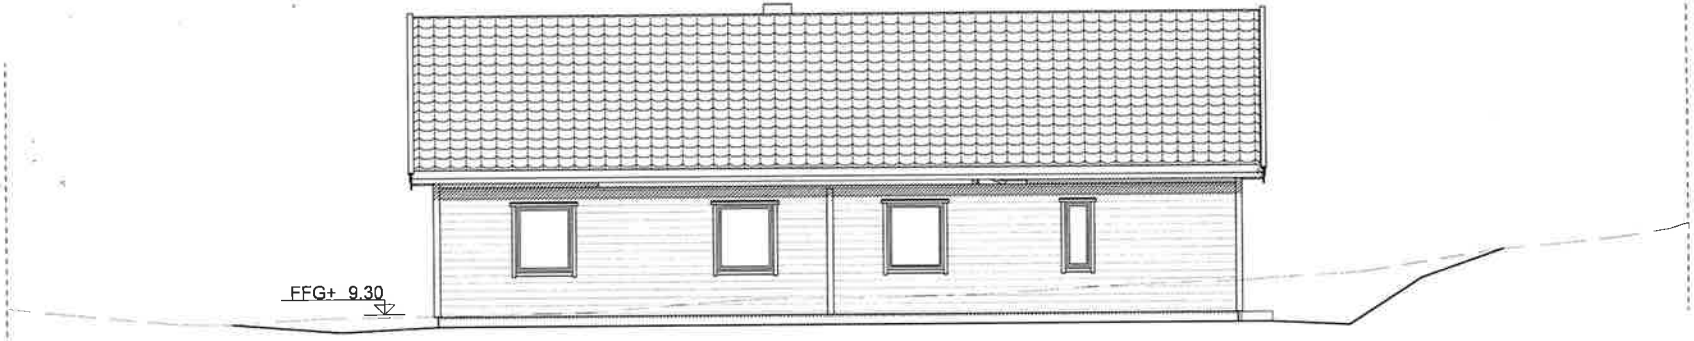

FASAD MOT NORR

(MED RYGGÅSTAK)

TREND SADEL HBA-152 SPV

BET	ANT	ÄNDRINGEN AVSER	SIGN	DATUM
B		AVROP	SaH	2024-05-31
A		TAKFOT	SaH	2024-05-17

EKSJÖHUS

RF TELESERVICE AB
BRUNN 1:870
VÄRMDÖ KOMMUN

RITAD	DATUM	TELEFONNR	INNEHÅLL	SKALA
SaH	2024-04-22		FASADER	1:100

BESTÄLLNINGSNUMMER	RITNINGSNUMMER	BET
45560	102	B

1:100 10m

DENNA RITNING TILLHÖR EKSJÖHUS AB. KOPIERING, SPRIDNING ELLER ÄNDRING FÅR EJ SKE UTAN MEDGIVANDE.

Detta dokumentet har signerats genom digitala signeringstjansten GetAccept.
Fingerprint: 7abd0bbda1b5dd9ce4d061d1fbb9800f4c6ce47d94d26aa2d5c637444f10af30b9f57fd40b209357644258511423f626d97d839f909752437c00fb2682086b1