

TECKENFÖRKLARING


FFG = FÖRESLAGET FÄRDIGT GOLV
FFG = FÖRESLAGET GARAGEGOLV

- - - = NUVARANDE MARK


— = BLIVANDE MARK

- - - = GATA

- - - = TOMTGRÄNS

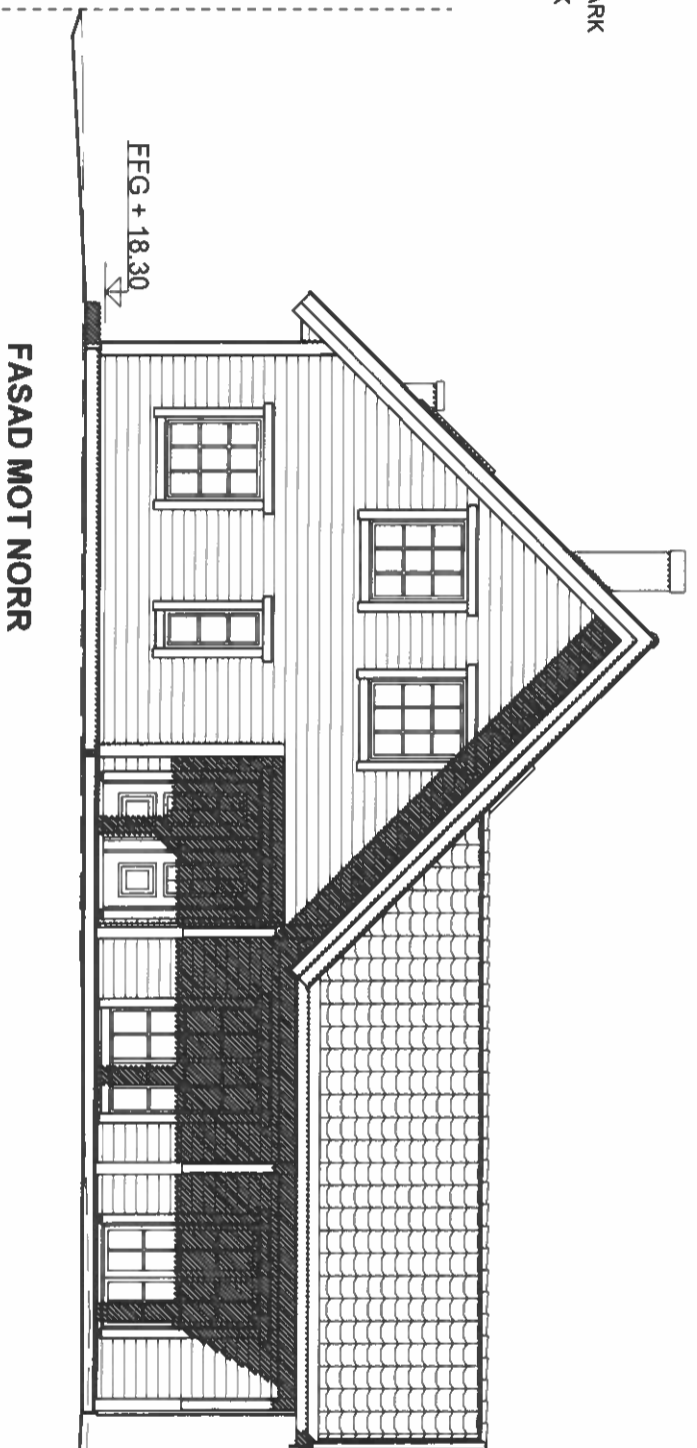

FASAD MOT NORR

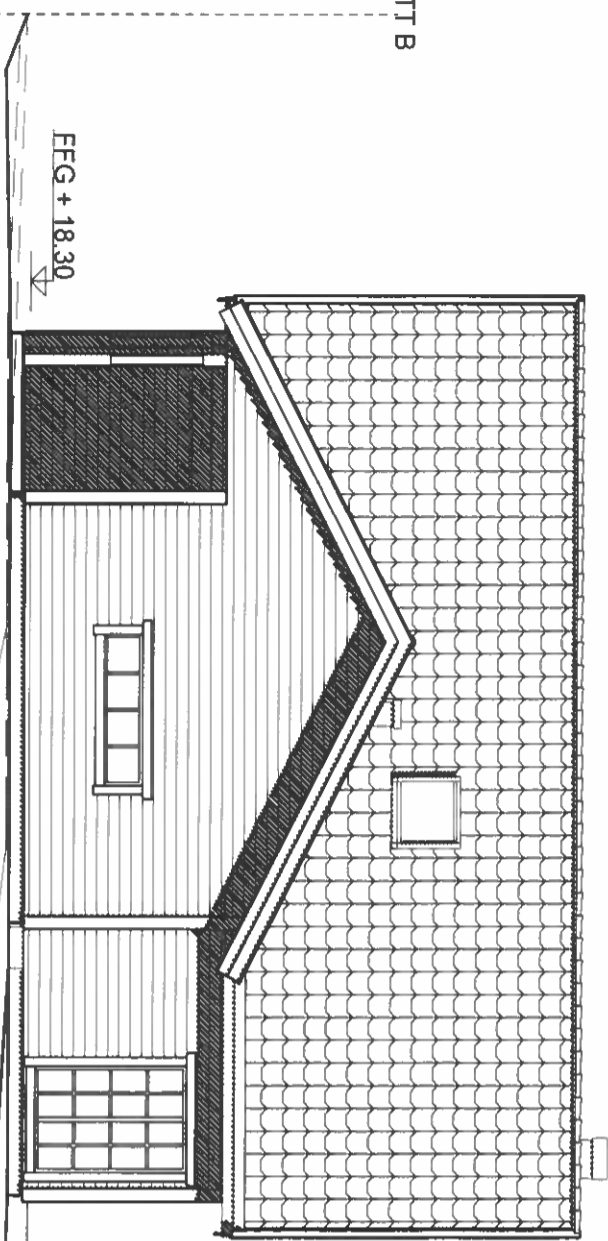

FASAD MOT VÄSTER

SNITT B

NOSTALGI HDF-105

SNITT B

SNITT F

BET	ANT	ÄNDRINGEN AVSER	SIGN	DATUM

RF TELESERVICE AB
BRUNN 1:871
VÄRMDÖ KOMMUN

INNEHÅLL
FASADER

BESTÄLLNINGSNUMMER
45559

RITNINGSNUMMER
102

SKALA
1:100

BET



RITAD
SÅH

DATUM
2024-04-22

TELEFONNR.

1:100

10m