



Bottenplan

Inv. area: 55,8 m²
Byggnadsarea: 64,0 m²

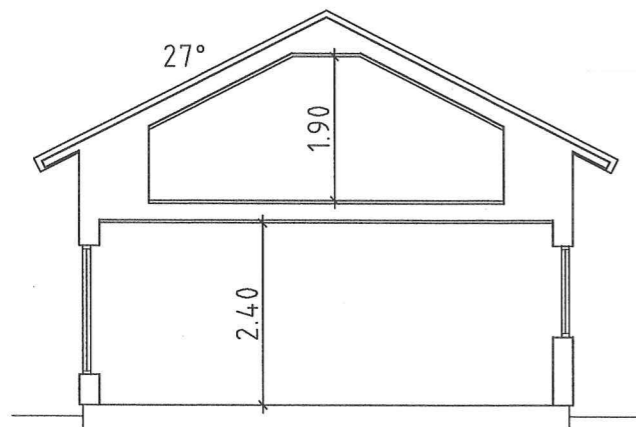

Sektion

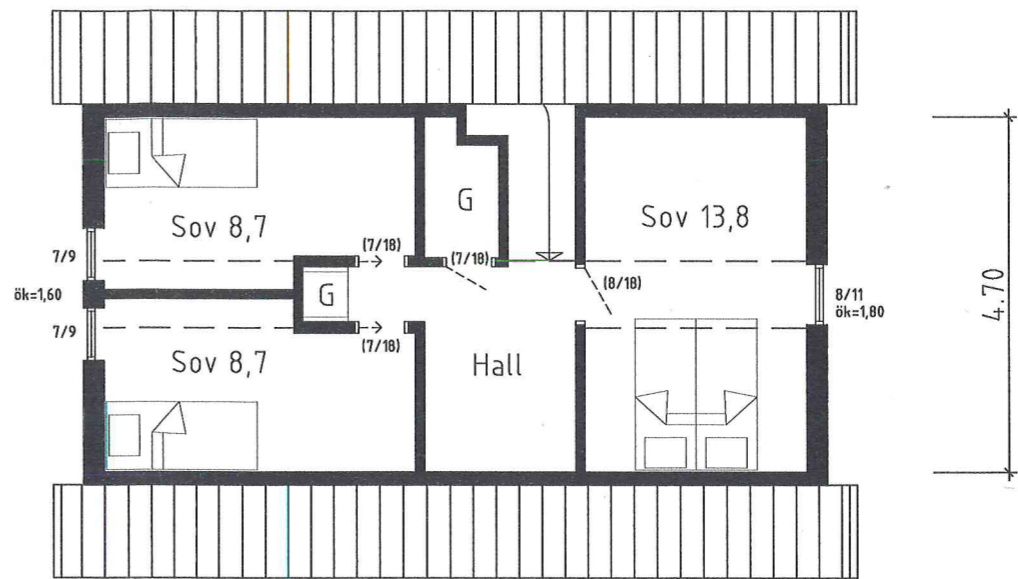

Loft

Inv. area: 43,7 m²

- yttervägg, trä
- yttervägg, murad
- yttervägg, murad + isol.
- innervägg, trä
- innervägg, murad

- synlig balk
- dold balk
- F = fasta fönster

- cds=centraldammsugare
- elc=elcentral
- fms=fasadmätarskåp
- g=gångdörr
- gvc=golvvärmecentral
- hdt=handduks tork
- mmc=multimediacentral
- vl=vindslucka
- vm=vattenmätare
- vuk=vattenutkastare

Reservation för ventilations-schaktens placering och storlek.

Streckad inredning ingår ej i Rörvikshus leverans.

Rev.B 170113 Kök enl. godkänd HTH-ritn. AJ
Rev.A 160919 Kök enl. godkänd HTH-ritn. AJ



570 01 RÖRVIK
TEL +46 (0)382-212 80 FAX +46 (0)382-214 45
www.rorvikshus.se

RITAD AV
Anita Jonsson

RÖRVIK DEN
160908

Nybyggnad å Skenora 1:190,
Värmdö kommun
Michaela Wening
Michael Ramström
Planer, sektion
SKALA 1:100

Tillverkningsritning
RITNINGSNUMMER
16-3237 A01
REV.
B