


ENTRÉVÄNING
BRA = 151.9m²
BYA = 197.9m²

1:100

10m

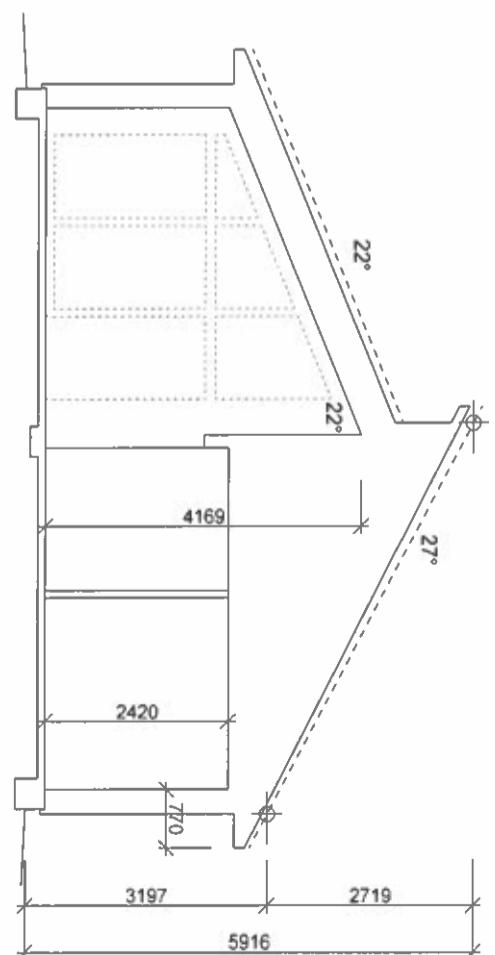

SEKTION A - A

FÖRKLARINGAR

- xx/ = SYNLIG BALK
x/ = EJ SYNLIG BALK
GVF = GOLVÄRMEFÖRDELNING
ELC = ELCENTRAL MC-MEDICENTRAL
TVS = TAPPVATTENSKÅP MED VATTENMÄTARE
VL = VINDSLUCKA MED STEGE IL = INSPEKTIONSLUCKA
FM = FASADMÄTARSKÅP
VUK = VATTENUTKASTARE (Kopplingskäp ringar ej fr. EH)
- FÖNSTER**
O = ÖPPNINGSBARA
F = FASTA GLAS
R = RÅGLAS

HUVUDRITNING KAN VISA MÖJLIGA TILLVAL.
BETÄFFANDE LEVERANSOMFATTNING FÖR DITT
EKSJÖHUS. SE GÄLLANDE ORDERSPECIFIKATION

HUVUDRITNING REDOVISAR EJ SLUTLIGT
UTFÖRANDE AVSEENDE INSTALLATIONER OCH KAN
KOMMA ATT JUSTERAS VID VVS-PROJEKTERING.
ROBRESFÖG KRAVS I LAMELLOLV VID STORA YTOR
(>12m SAMMANHÄNGANDE LÅNGD RESP. 8m BREDD).
AVVIKELSER I LINJERING AV PANEL KAN FÖREKOMMA

(MED RYGGGÄSTAK)

TREND SADEL HBA-152 SPV

RITAD
SAHDATUM
2024-04-22

TELEFONNR.

BESTÄLLNINGNUMMER
45560RITNINGNUMMER
101BET
A

A TAKFOT, BYA

SAH

2024-05-17

BET ANT ANDRINGEN AVSER

SIGN

DATUM

RF TELESERVICE AB

BRUNN 1:870

VÄRMDÖ KOMMUN

INNEHÅLL
PLAN/SEKTIONSKALA
1:100