© info@eksjohus.se

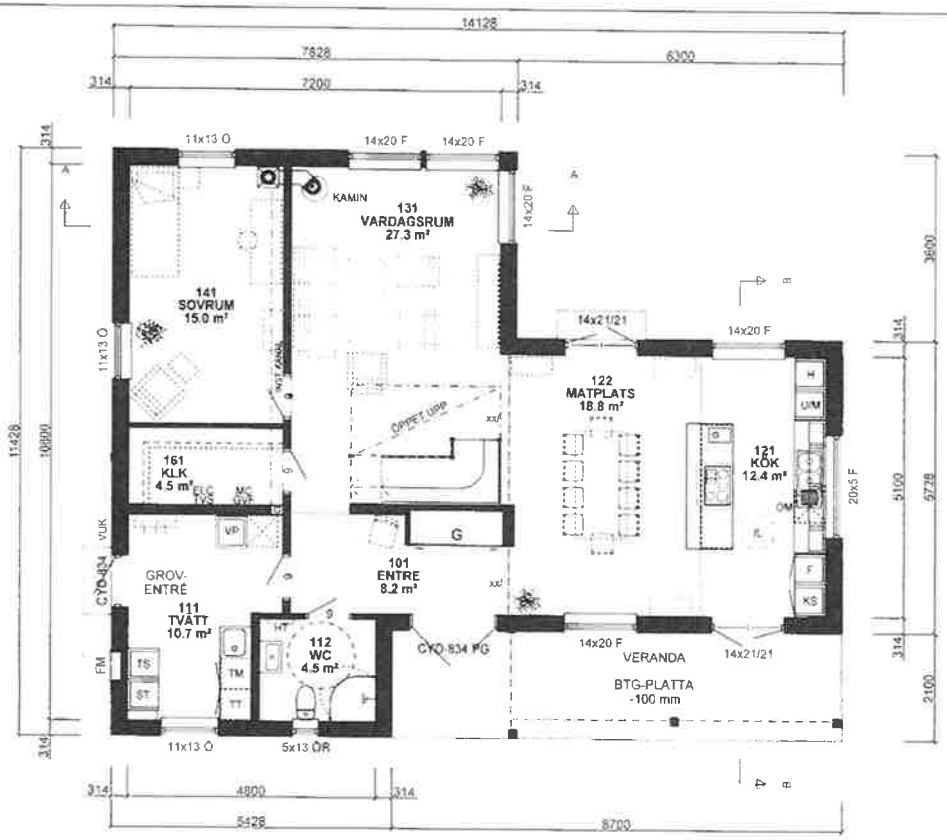

ENTRÉVÅNING
BRA = 104.8m²
BYA = 137.0m²

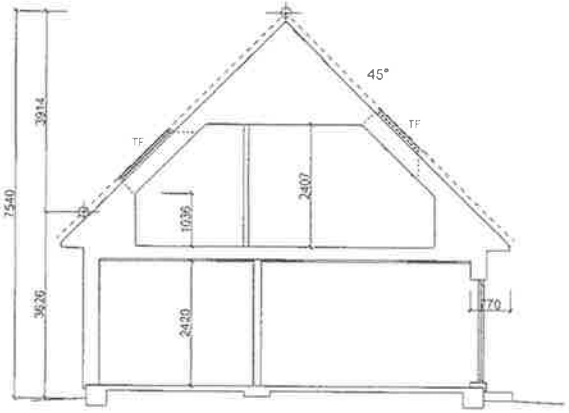

SEKTION A - A

1:100 10m

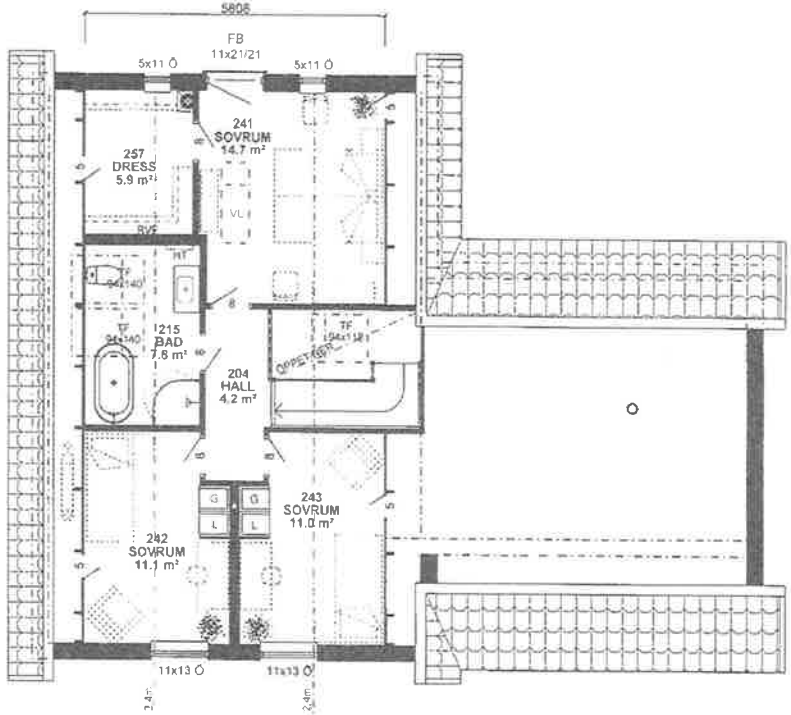

ÖVERVÅNING
BRA = 57.0m²

FÖRKLARINGAR
xx/ = SYNLIG BALK
x/ = EJ SYNLIG BALK
GVF = GOLVVÄRMEFÖRDELNING
RVF = RADIATORVÄRMEFÖRDELNING
ELC = ELCENTRAL MC=MEDIACENTRAL
TVS = TAPPVATTENSKÅP MED VATTENMATARE
VL = VINDSLUCKA MED STEGE IL = INSPEKTIONSLUCKA
FM = FASADMÄTARSKÅP
VUK = VATTENUTKASTARE (Kopplingsskåp ingår ej fr EH)
TVB = TRYCKSATT VATTENBEHÅLLARE (ingår ej fr EH)

FÖNSTER
Ö = ÖPPNINGSBARA
F = FASTA GLAS
R = RÅGLAS

HUVUDRITNING KAN VISA MÖJLIGA TILLVAL. BETRÄFFANDE LEVERANSOMFATTNING FÖR DITT EKSJÖHUS, SE GÄLLANDE ORDERSPECIFIKATION

HUVUDRITNING REDOVISAR EJ SLUTLIGT UTFÖRANDE AVSEENDE INSTALLATIONER OCH KAN KOMMA ATT JUSTERAS VID VVS-PROJEKTERING

RÖRELSEFOG KRÄVS I LAMELLGOLV VID STORA YTOR (>12m SAMMANHÄNGANDE LÄNGD RESP 8m BREDD)

AVVIKELSER I LINJERING AV PANEL KAN FÖREKOMMA

NOSTALGI HDF-105

BET	ANT	ÄNDRINGEN AVSER	SIGN	DATUM

EKSJÖHUS

RF TELESERVICE AB
BRUNN 1:871
VÄRMDÖ KOMMUN

RITAD	DATUM	TELEFONNR	BESTÄLLNINGSNUMMER	RITNINGSNUMMER	BET
SaH	2024-04-22		45559	101	

INNEHÅLL: PLANER/SEKTIONER
SKALA: 1:100

DENNA RITNING TILLHÖR EKSJÖHUS AB. KOPIERING, SPRIDNING ELLER ÄNDRING FÅR EJ SKE UTAN MEDGIVANDE