LANTMÄTERIET

A3S

Beskrivning, se aktbilaga BE1.

Figur 1 och 3 överförs från BRUNN 1:694 till 1:172

Nybildad fastighet figur 4+1 = BRUNN 1:871
Nybildad fastighet figur 2+3 = BRUNN 1:870

Nya gränser: 78086-78089-78090-22931,
78087-78088-78089,
78090-22929.

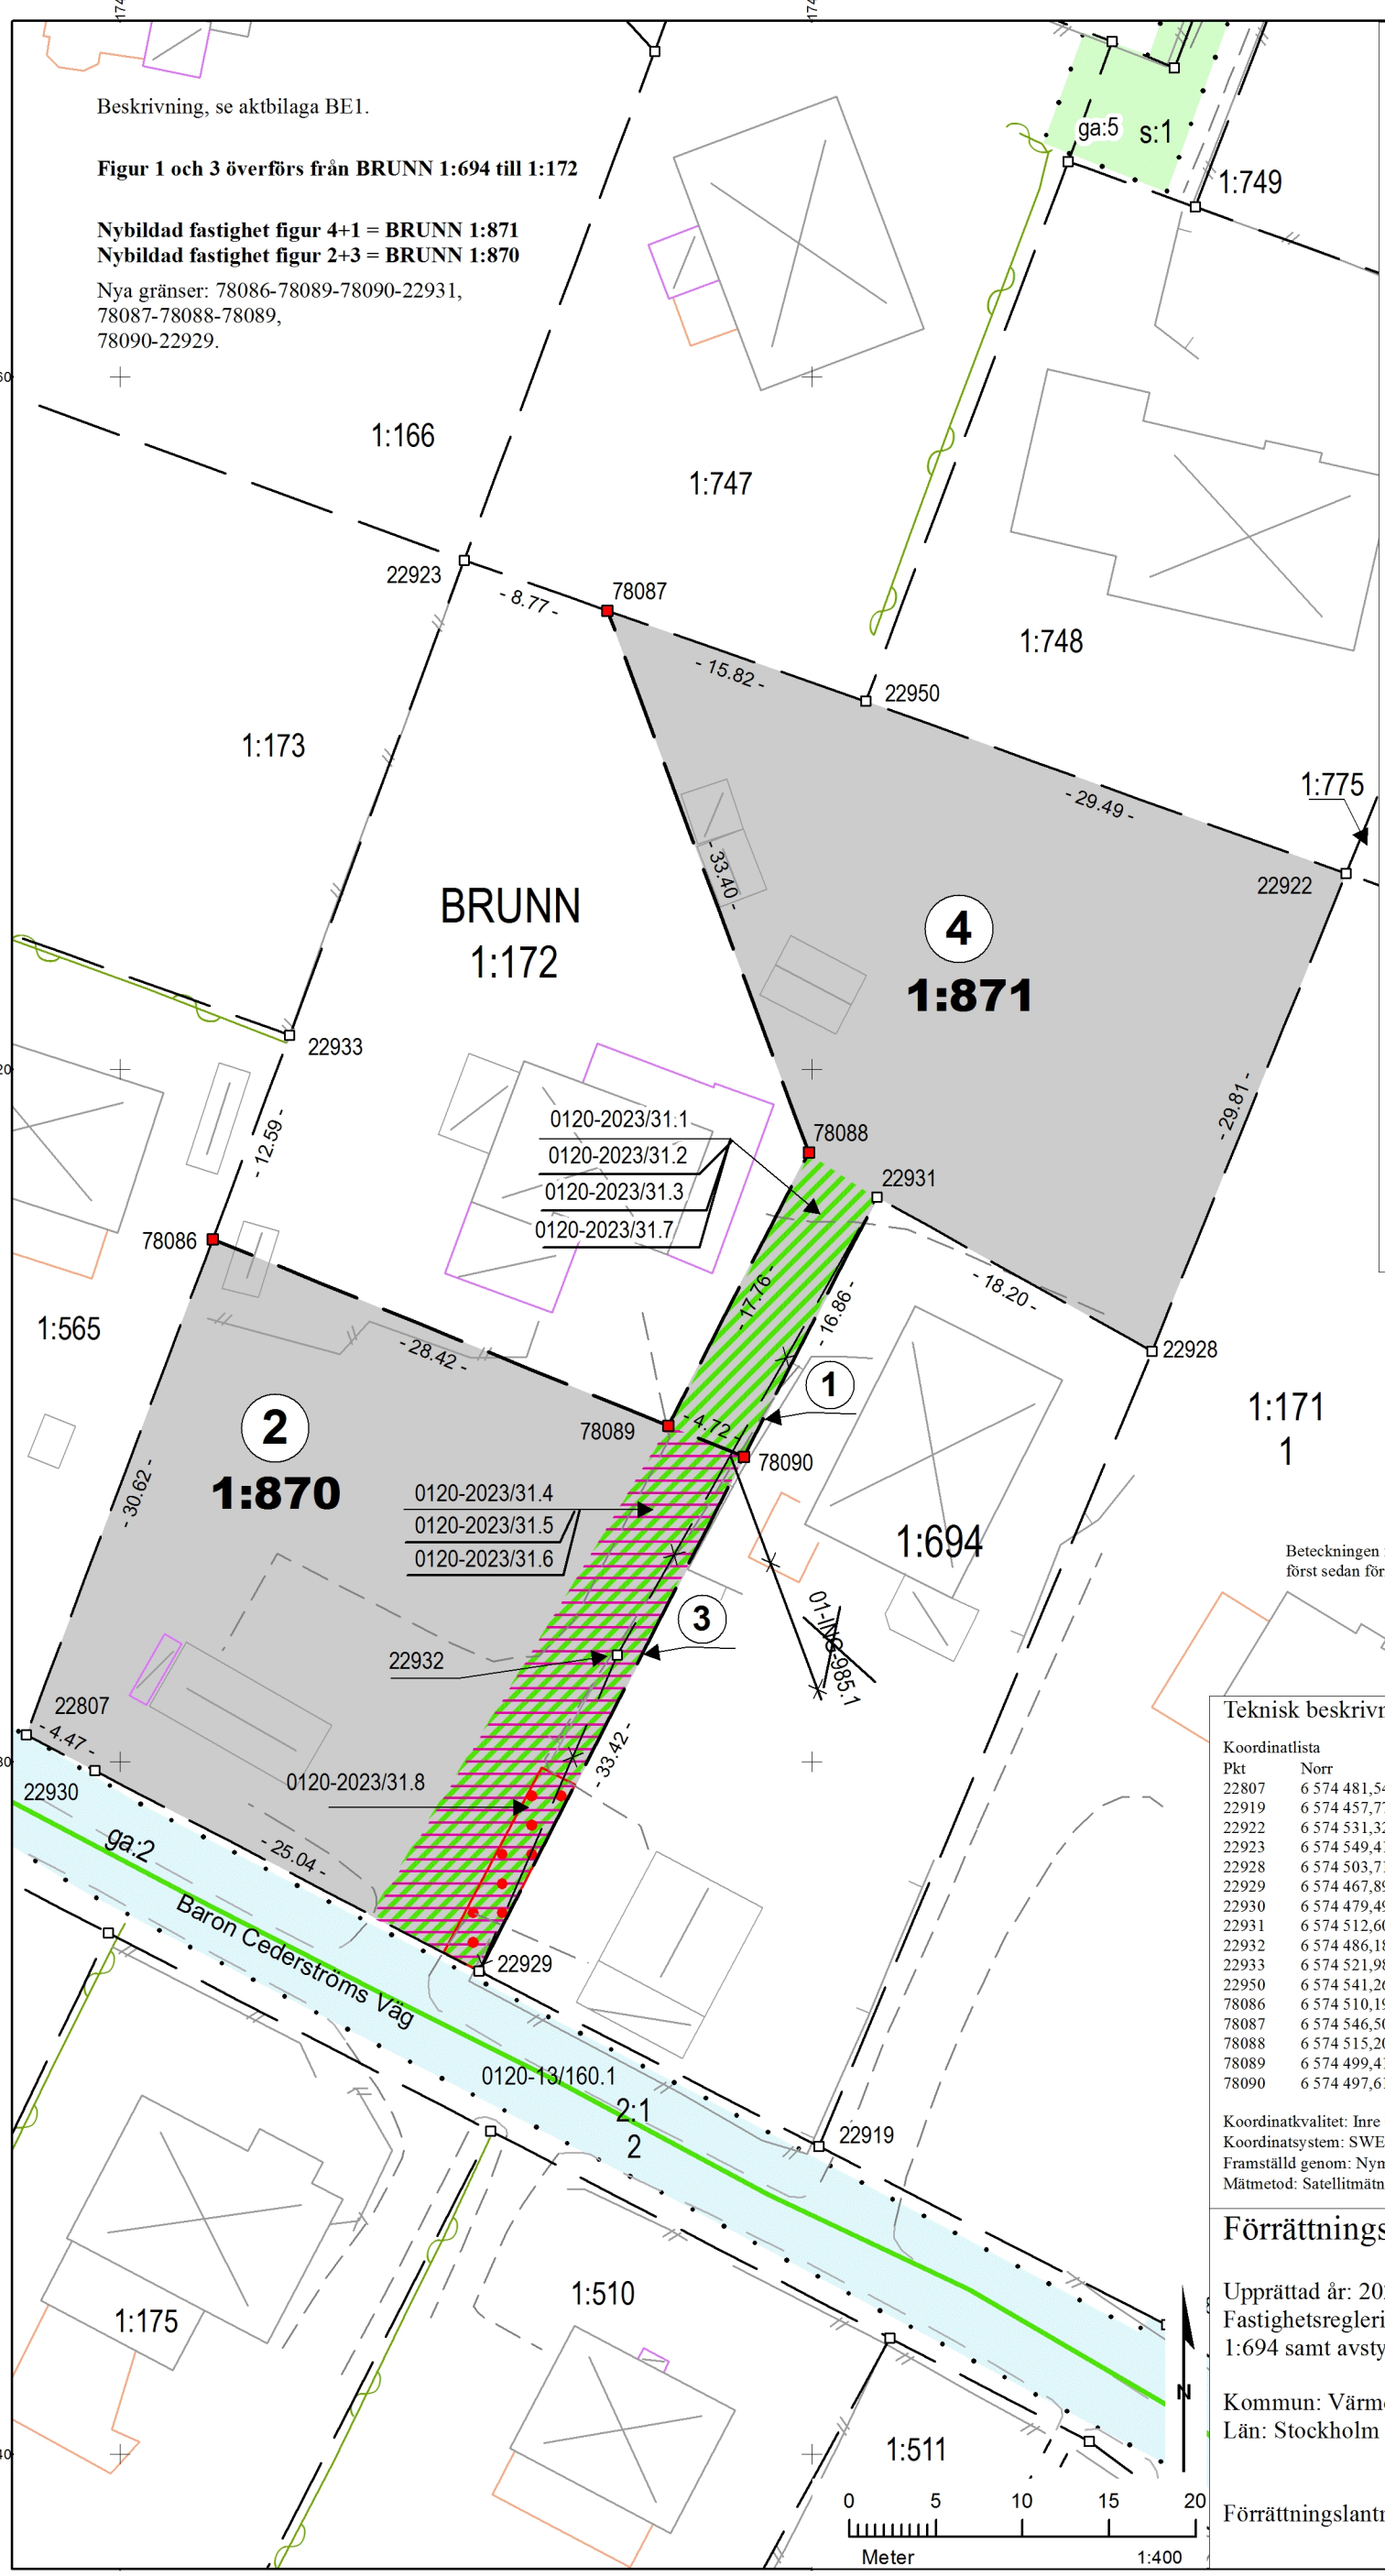

Teckenförklaring

- Gränspunkt
- Gränspunkt, ny
- Figur
- BERGA Trakt
- Fastighetsgräns, utgående
- Fastighetsgräns
- Fastighetsgräns, blivande
- 1:2 3, 1:2 Fastighetsbeteckning
- 1:2 Fastighetsbeteckning, blivande
- Ledningsrätt
- Gemensamhetsanläggning
- Servitut
- Servitut, utgående
- Gemensamhetsanläggning
- Byggnad
- Altan
- Skärmtak
- Häck, mittlinje
- Staket
- Stödmur
- Trappa
- Körbana
- Körbana på tomt

Blivande servitut

- Servitut 0120-2023/31.8
- Servitut 0120-2023/31.4-6
- Servitut 0120-2023/31.1-3, 7

Beteckningen för den nybildade fastigheten är preliminär och gäller först sedan förrättningen registrerats i fastighetsregistret.

Rättigheter och samfälligheter kan vara ofullständigt redovisade utanför avstyckat/fastighetsreglerat område

Teknisk beskrivning

För det tekniska innehållet och kartarbetet svarar Per Appel

Koordinatlista

Pkt	Norr	Öst	Markering
22807	6 574 481,54	174 074,58	Ej återfunnen, beräknad
22919	6 574 457,77	174 120,37	Rör i betonggjutning
22922	6 574 531,32	174 150,85	Rör i betonggjutning
22923	6 574 549,41	174 099,89	Rör i betonggjutning
22928	6 574 503,71	174 139,62	Rör i mark
22929	6 574 467,89	174 100,74	Ej återfunnen, beräknad
22930	6 574 479,49	174 078,54	Ej återfunnen, beräknad
22931	6 574 512,60	174 123,75	Ej återfunnen, beräknad
22932	6 574 486,18	174 108,74	Ej återfunnen, beräknad
22933	6 574 521,98	174 089,81	Ej återfunnen, beräknad
22950	6 574 541,26	174 123,09	Rör i berg
78086	6 574 510,19	174 085,37	Rör i mark, ny
78087	6 574 546,50	174 108,16	Rör i mark, ny
78088	6 574 515,20	174 119,79	Rör i mark, ny
78089	6 574 499,41	174 111,67	Rör i betonggjutning, ny
78090	6 574 497,61	174 116,03	Rör i mark, ny

Koordinatkvalitet: Inre 0,05m yttre 0,05m
Koordinatsystem: SWEREF 99 18 00
Framställd genom: Nymätning och kopiering från primärkartan
Mätmetod: Satellitmätning NRTK-tjänst

Förrättningskarta

Aktbilaga KA1
Ärendenummer: AB222081
Upprättad år: 2023
Orig.format: A3S

Fastighetsreglering berörande Brunn 1:172 och 1:694 samt avstyckning från Brunn 1:172

Kommun: Värmdö
Län: Stockholm

Förrättningslantmätare: Se digital signatur

Akt 0120-2023/31